


NIVEAU 0

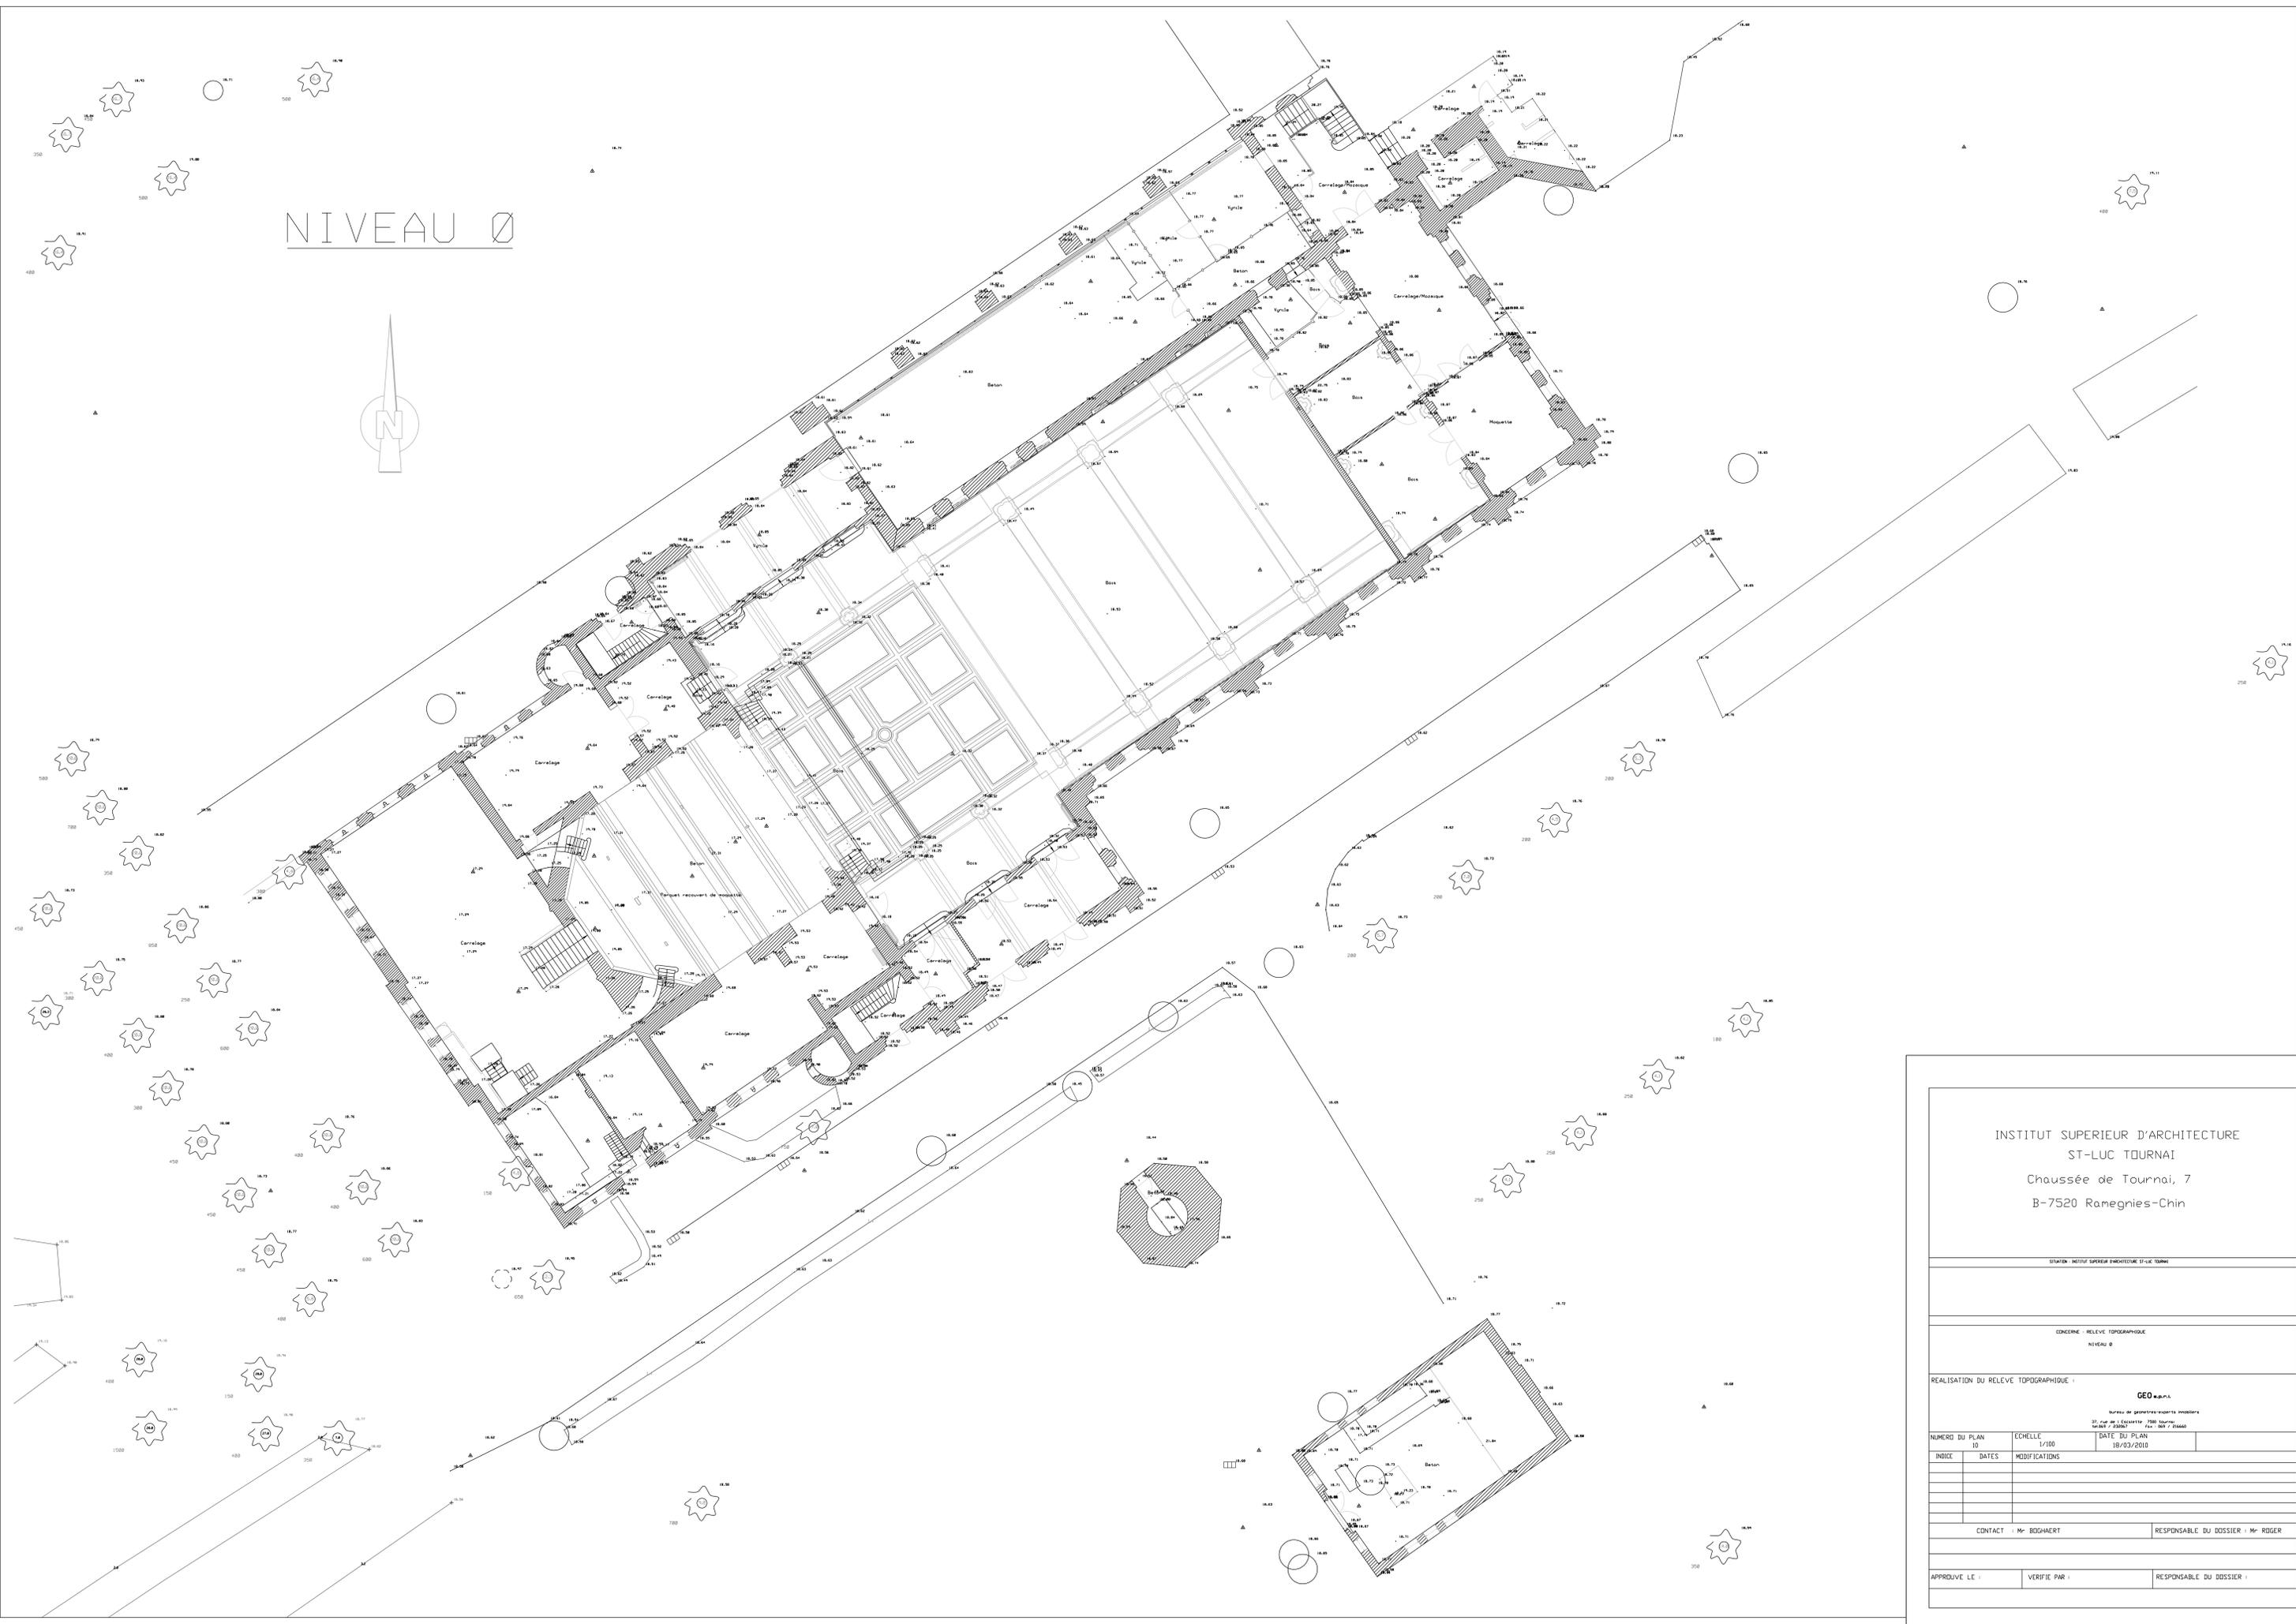

INSTITUT SUPERIEUR D'ARCHITECTURE
ST-LUC TOURNAI
Chaussée de Tournai, 7
B-7520 Ramengnies-Chin

STATION: INSTITUT SUPERIEUR D'ARCHITECTURE ST-LUC TOURNAI

CONCERNE: RELEVÉ TOPOGRAPHIQUE
NIVEAU 0

REALISATION DU RELEVÉ TOPOGRAPHIQUE:

GEO s.a.r.l.
Bureau de géométrie-topographie
31, rue de l'Écaille 7500 Tournai
Téléphone: 069 27 2262 Fax: 069 27 2260

NUMERO DU PLAN: 10 | ECHELLE: 1/100 | DATE DU PLAN: 18/03/2010

| INDEX | DATES | MODIFICATIONS |
|-------|-------|---------------|
| | | |
| | | |
| | | |

CONTACT: M^r BOGHAERT | RESPONSABLE DU DOSSIER: M^r RIDER

APPROUVE LE: | VERIFIE PAR: | RESPONSABLE DU DOSSIER: