
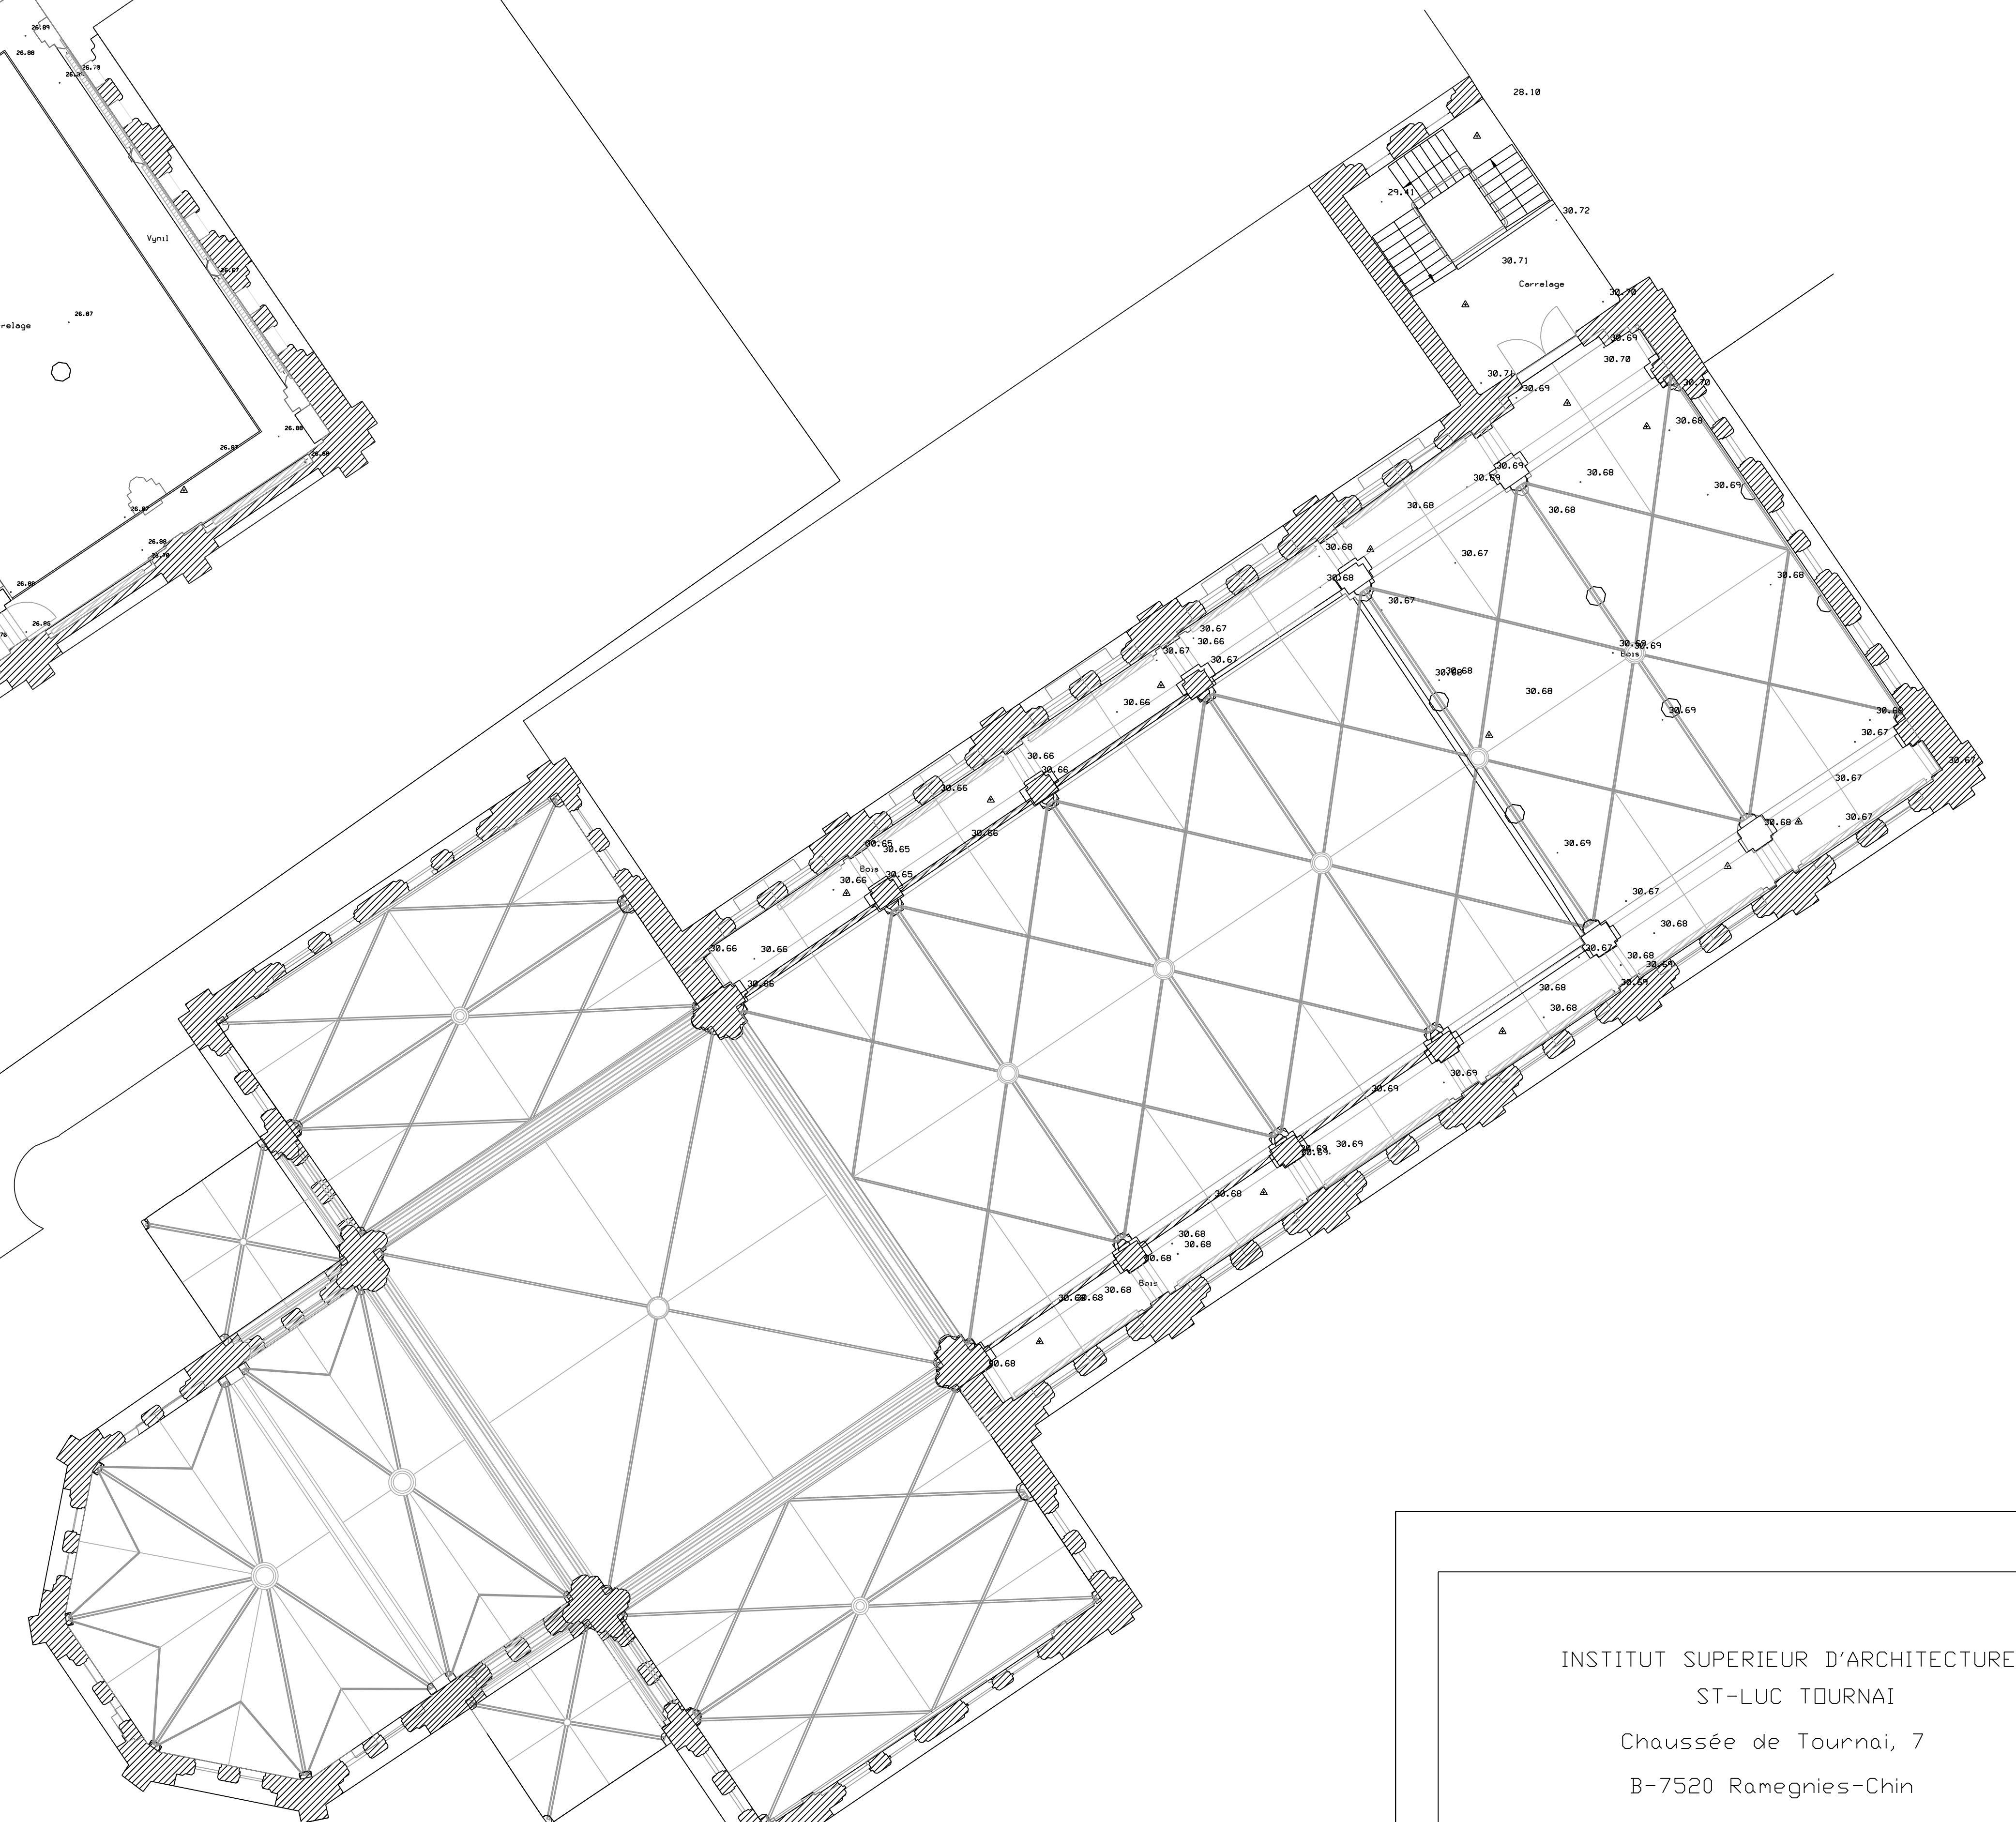


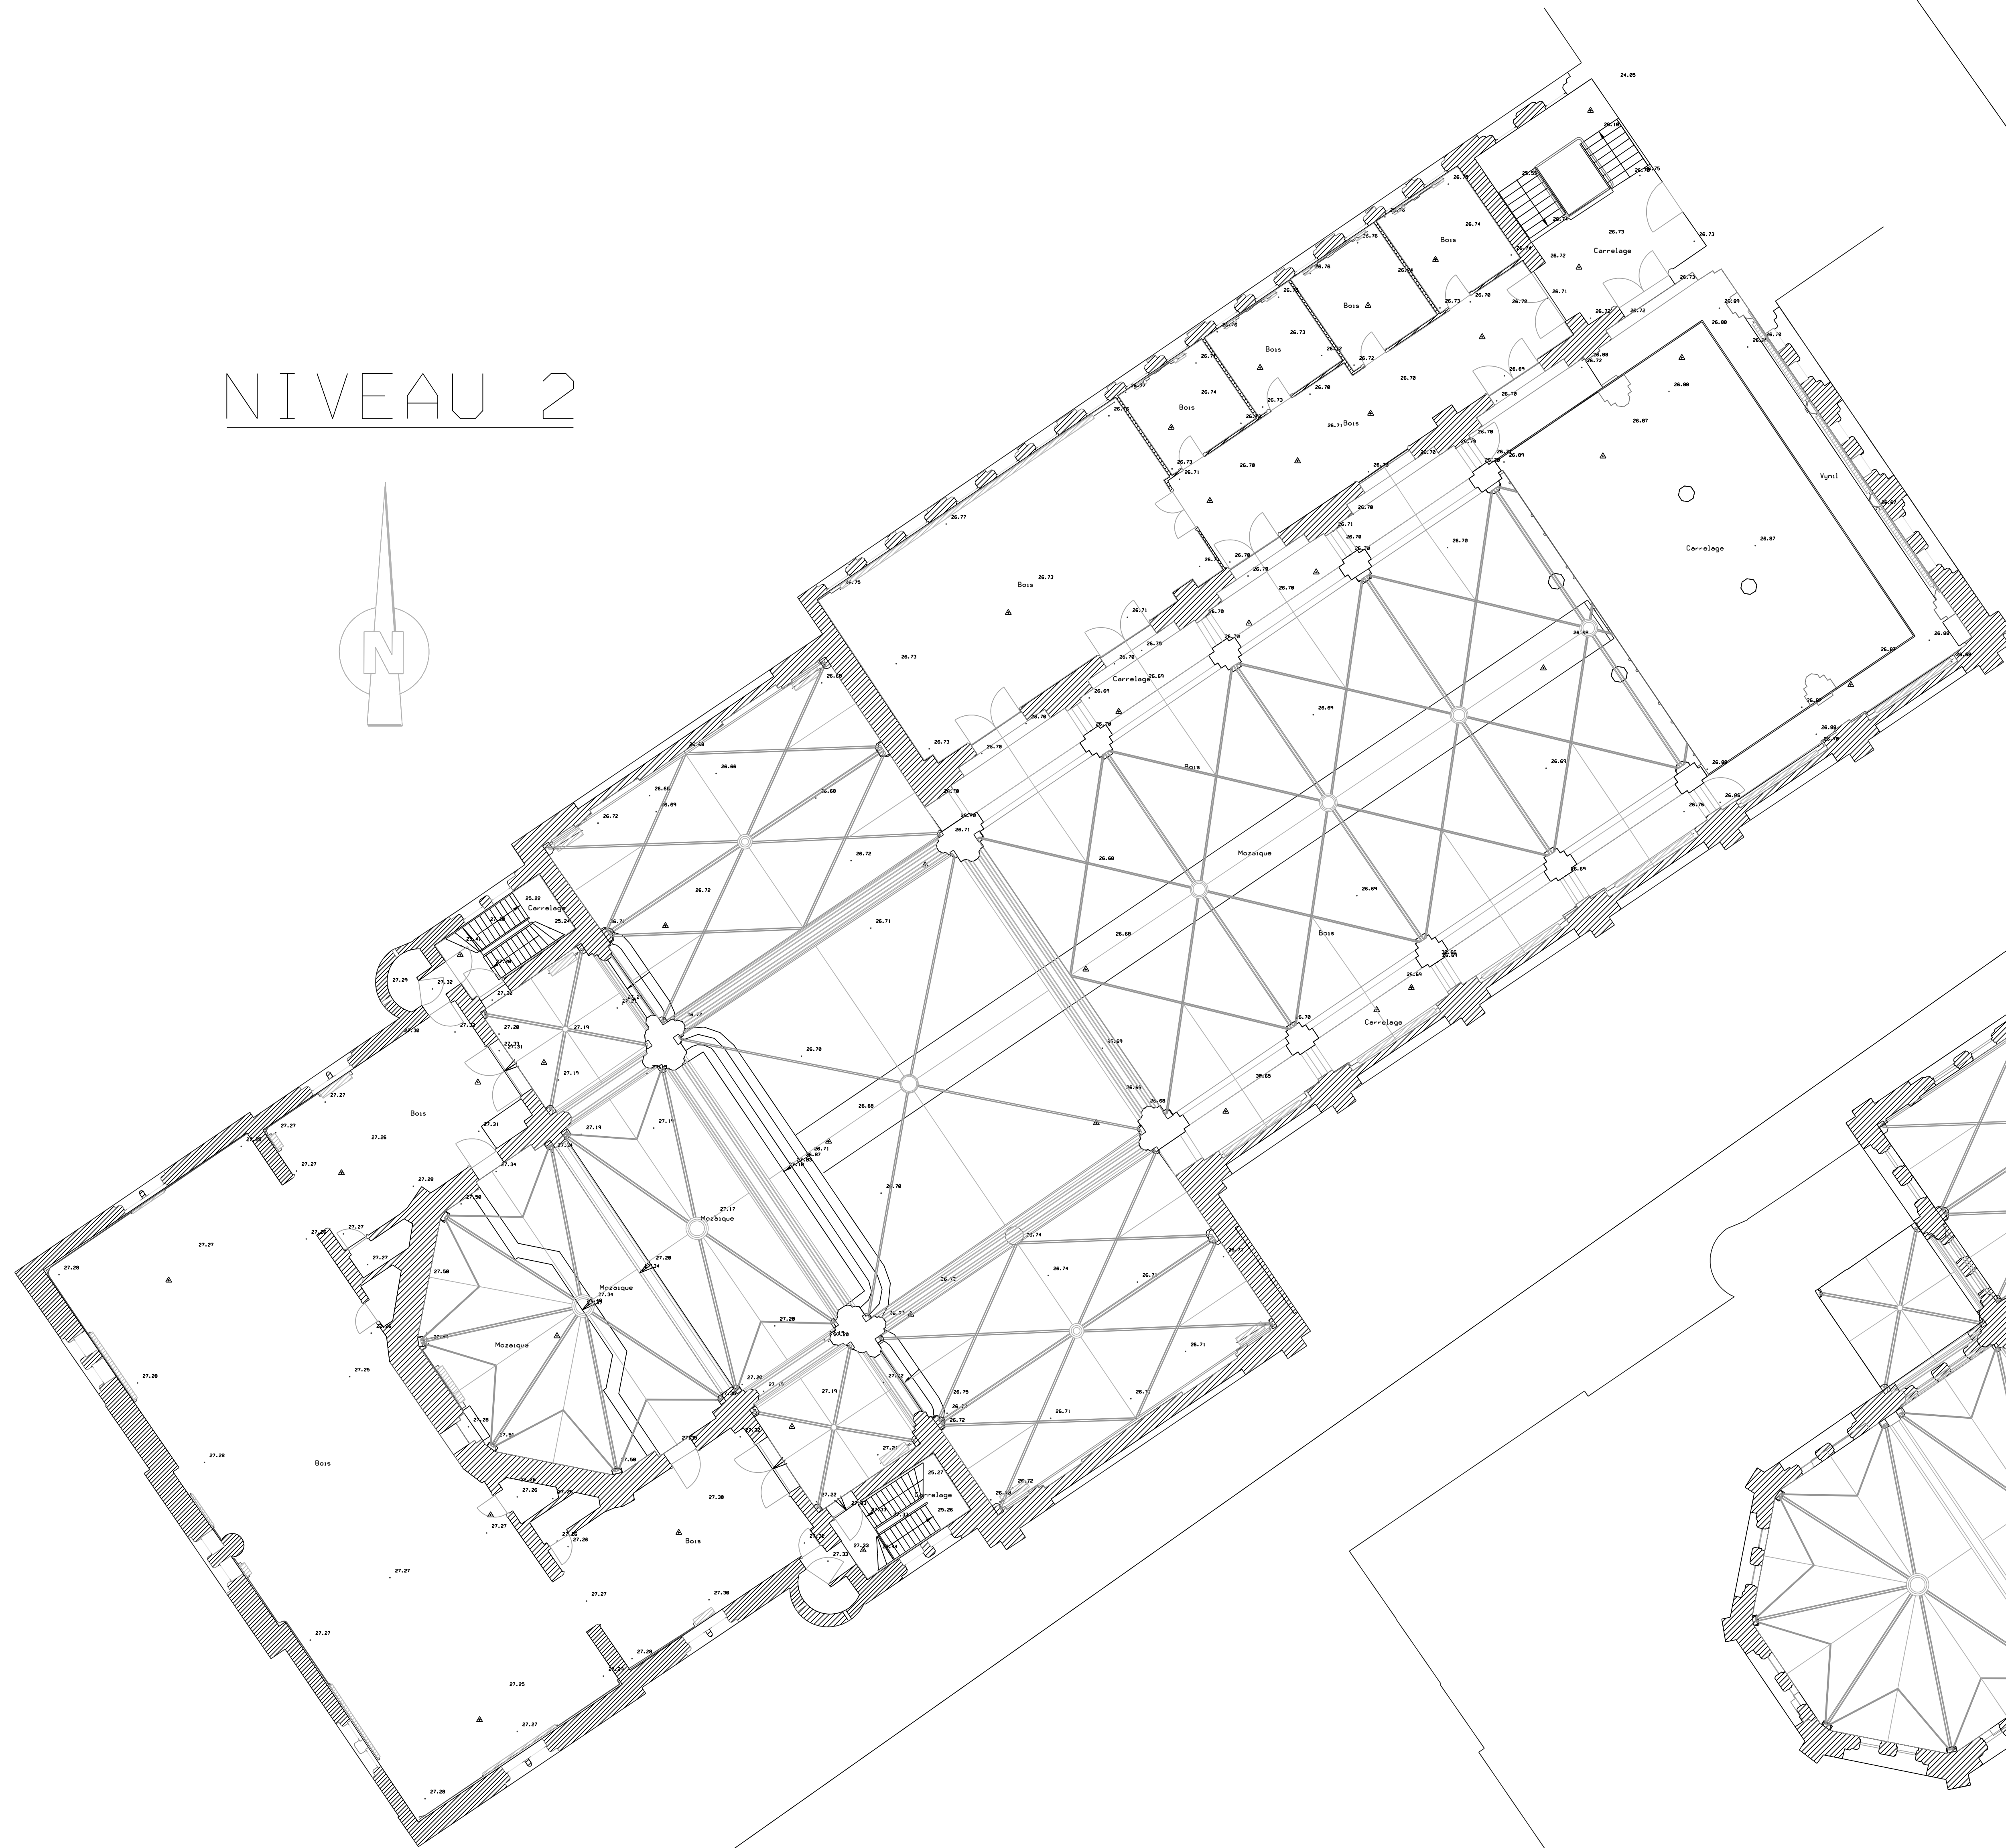

SITUATION - INSTITUT SUPÉRIEUR D'ARCHITECTURE ST-LUC TOURNAI

CONCERNE : RELEVÉ TOPOGRAPHIQUE

REALISATION DU RELEVÉ TOPOGRAPHIQUE :

TEO s.p.a.
metres-experts immobiliers
7300 Tournai
Fax : 069 / 216660

NUMERO DU PLAN 12		ECHELLE 1/100	DATE DU PLAN 18/03/2010
----------------------	--	------------------	----------------------------

	1C	17-109	18/03/2010	
INDICE	DATES	MODIFICATIONS		

CONTACT : Mr BOGHAERT	RESPONSABLE DU DOSSIER : Mr ROGER
-----------------------	-----------------------------------

APPROUVE LE :	VERIFIE PAR :	RESPONSABLE DU DOSSIER :
---------------	---------------	--------------------------